

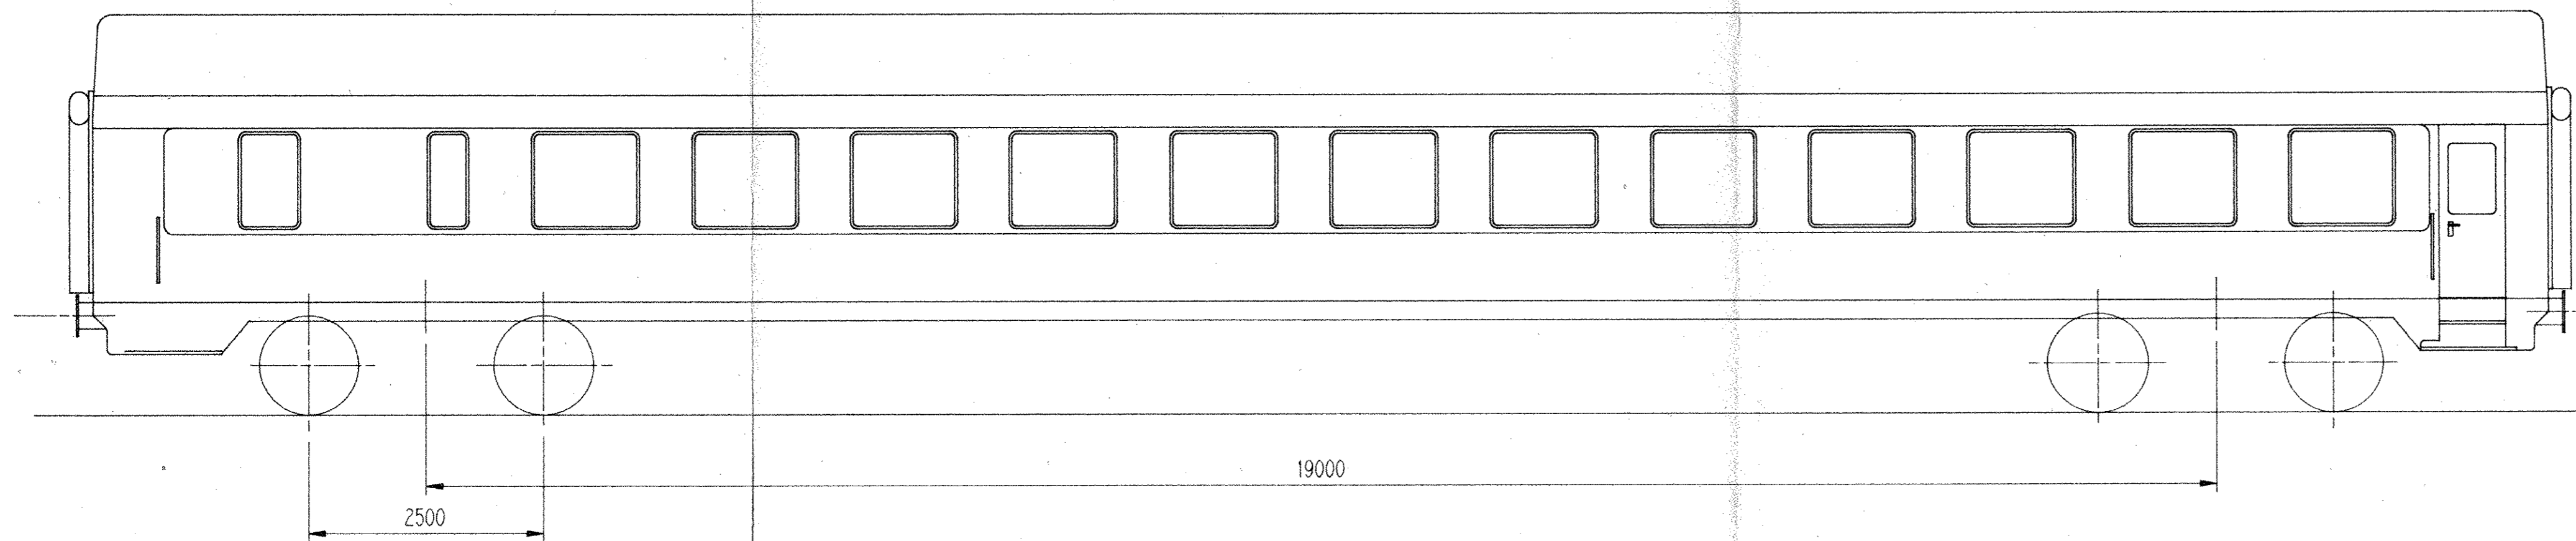
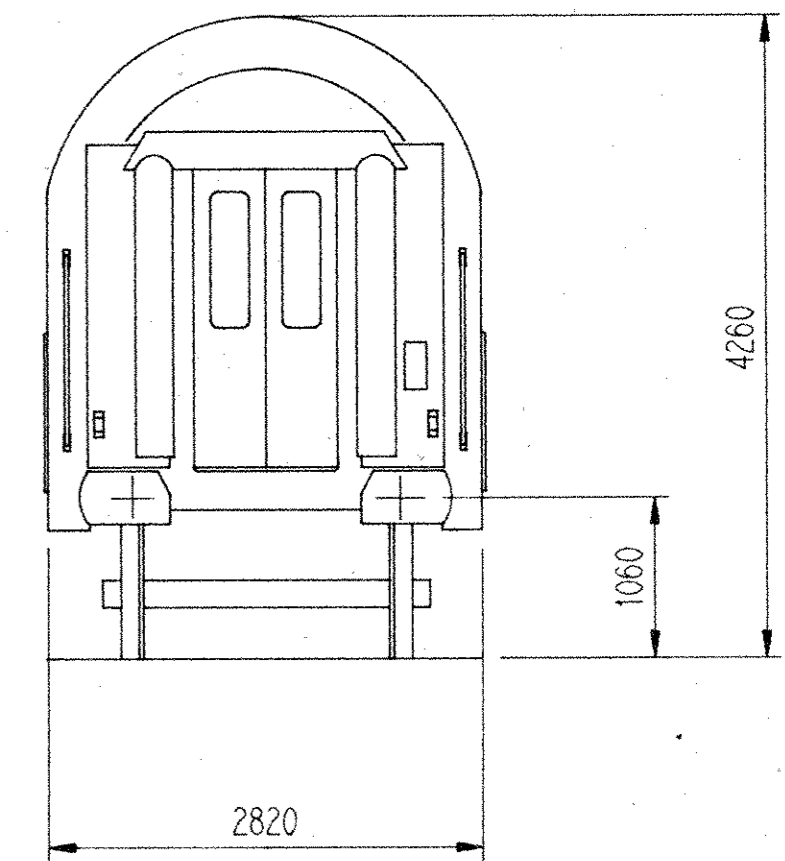


ABTEILSEITE - COTE COMPARTIMENTS

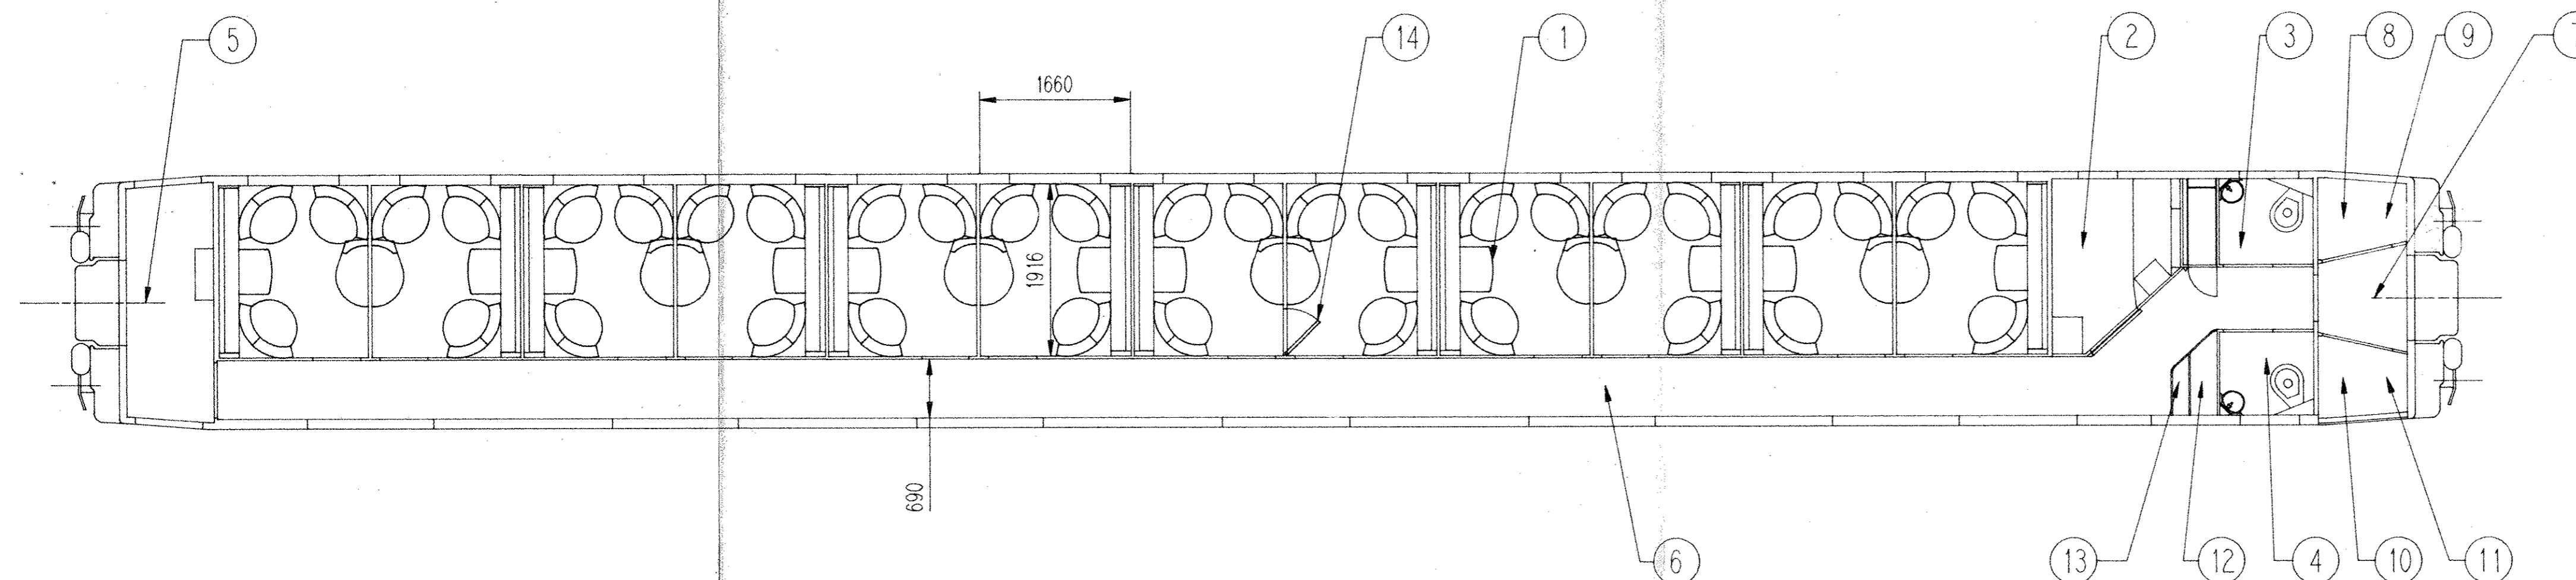

GANGSEITE - COTE COULOIR

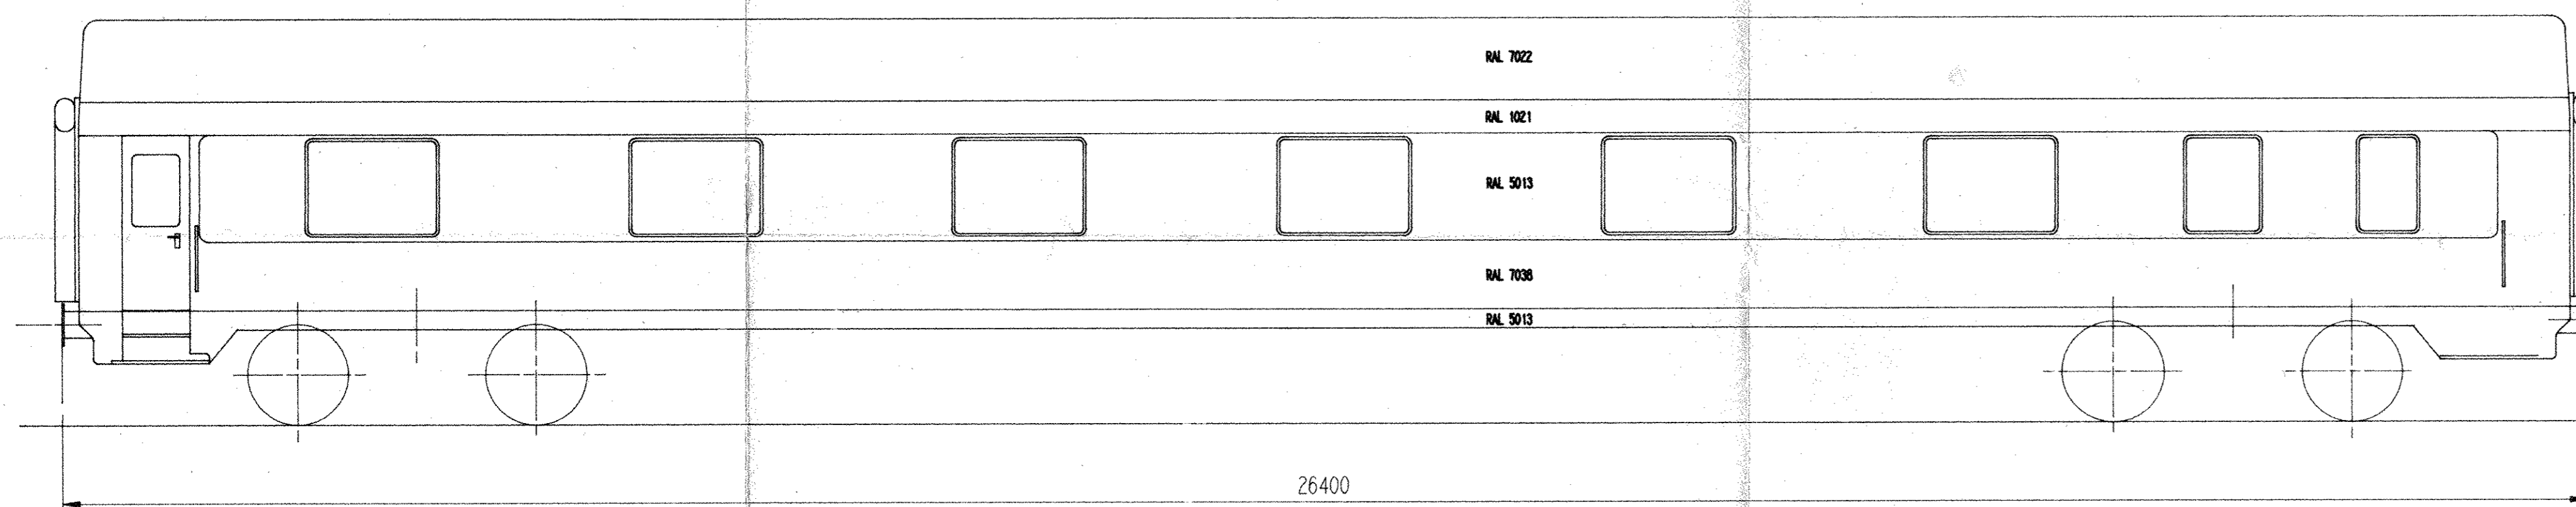

14	VERBINDUNGSTUERE
	PORTE DE COMMUNICATION
13	KLEIDERSCHRANK
	VESTIAIRE
12	SCHALTSCHRANK
	TABEAU DE COMMANDE
11	STATISCHE UMFORMER
	CONVERTISSEURS STATIQUES
10	WAESCHESCHRANK
	ARMOIRE A LINGE
9	HEIZWASSERUMLAUFpumpe
	POMPE DE CIRCULATION EAU DE CHAUFFAGE
8	HEIZKABINE
	LOCAL CHAUDIERE
7	DienstPLATTFORM
	FAUSSE PLATEFORME
6	COULOIR
	COULOIR
5	EINSTIEGPLATTFORM
	PLATEFORME D'ACCES
4	WC GANGSEITE
	WC COTE COULOIR
3	WC ABTEILSEITE
	WC COTE COMPARTIMENT
2	DienstSTRAUM
	OFFICE
1	ABTEIL
	COMPARTIMENT

Rep.	Designation
	WAGONS-LITS N° 38660
Dessine	23/06/94 MALANDAIN G
Verifie	
Hornol	
Modifications	
Tel. Gie	Echelle
	1/50
Compl.	
Verifie	
Hornol	
Applications	

TYPENPLAN	
Dates	Noms
Feuille n°	
Nombre de feuilles	